





Wassergrabe im Bereich Schanzkleid

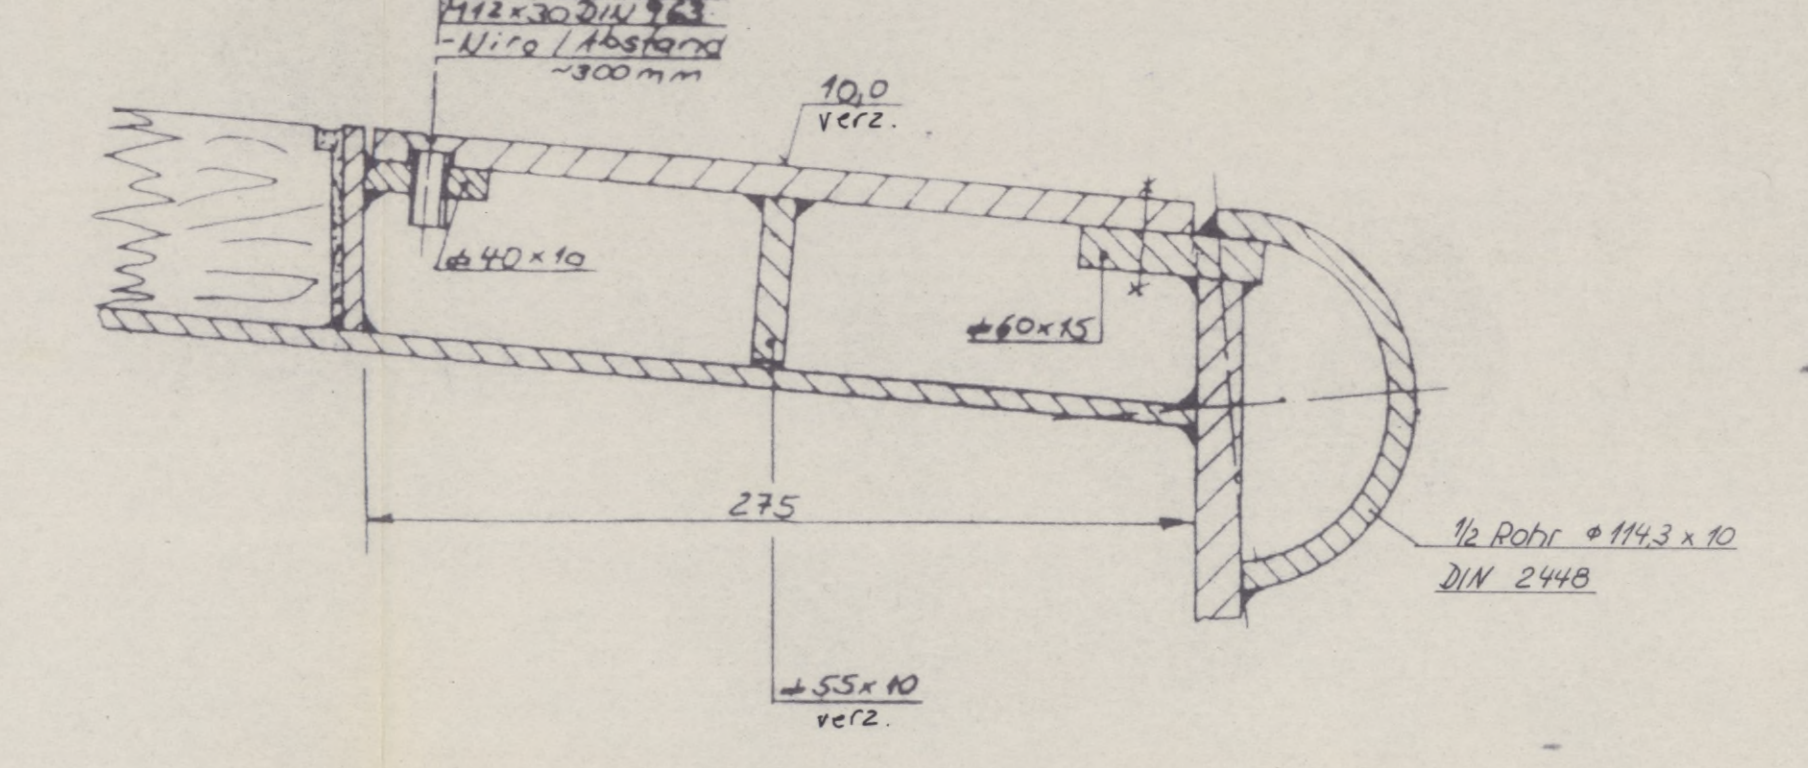

Schanzkleidpforte nur Stb.

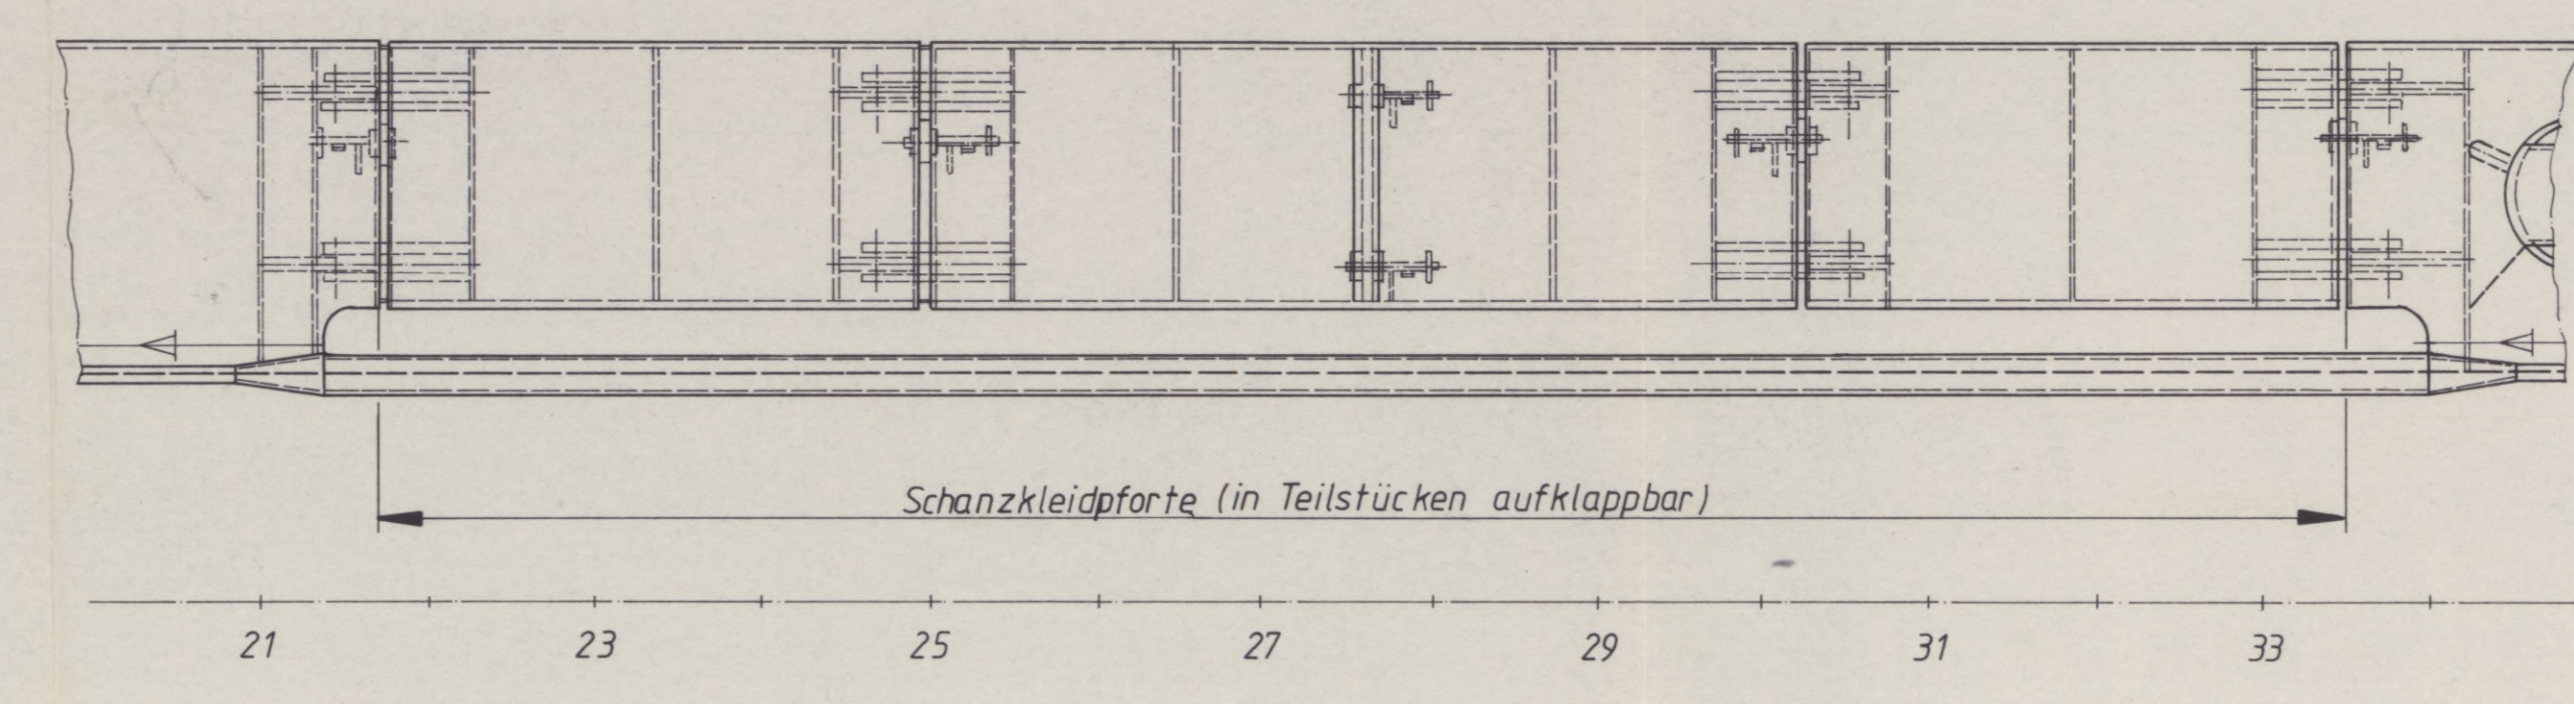

Schanzkleidpforte (in Teilstücken aufklappbar)

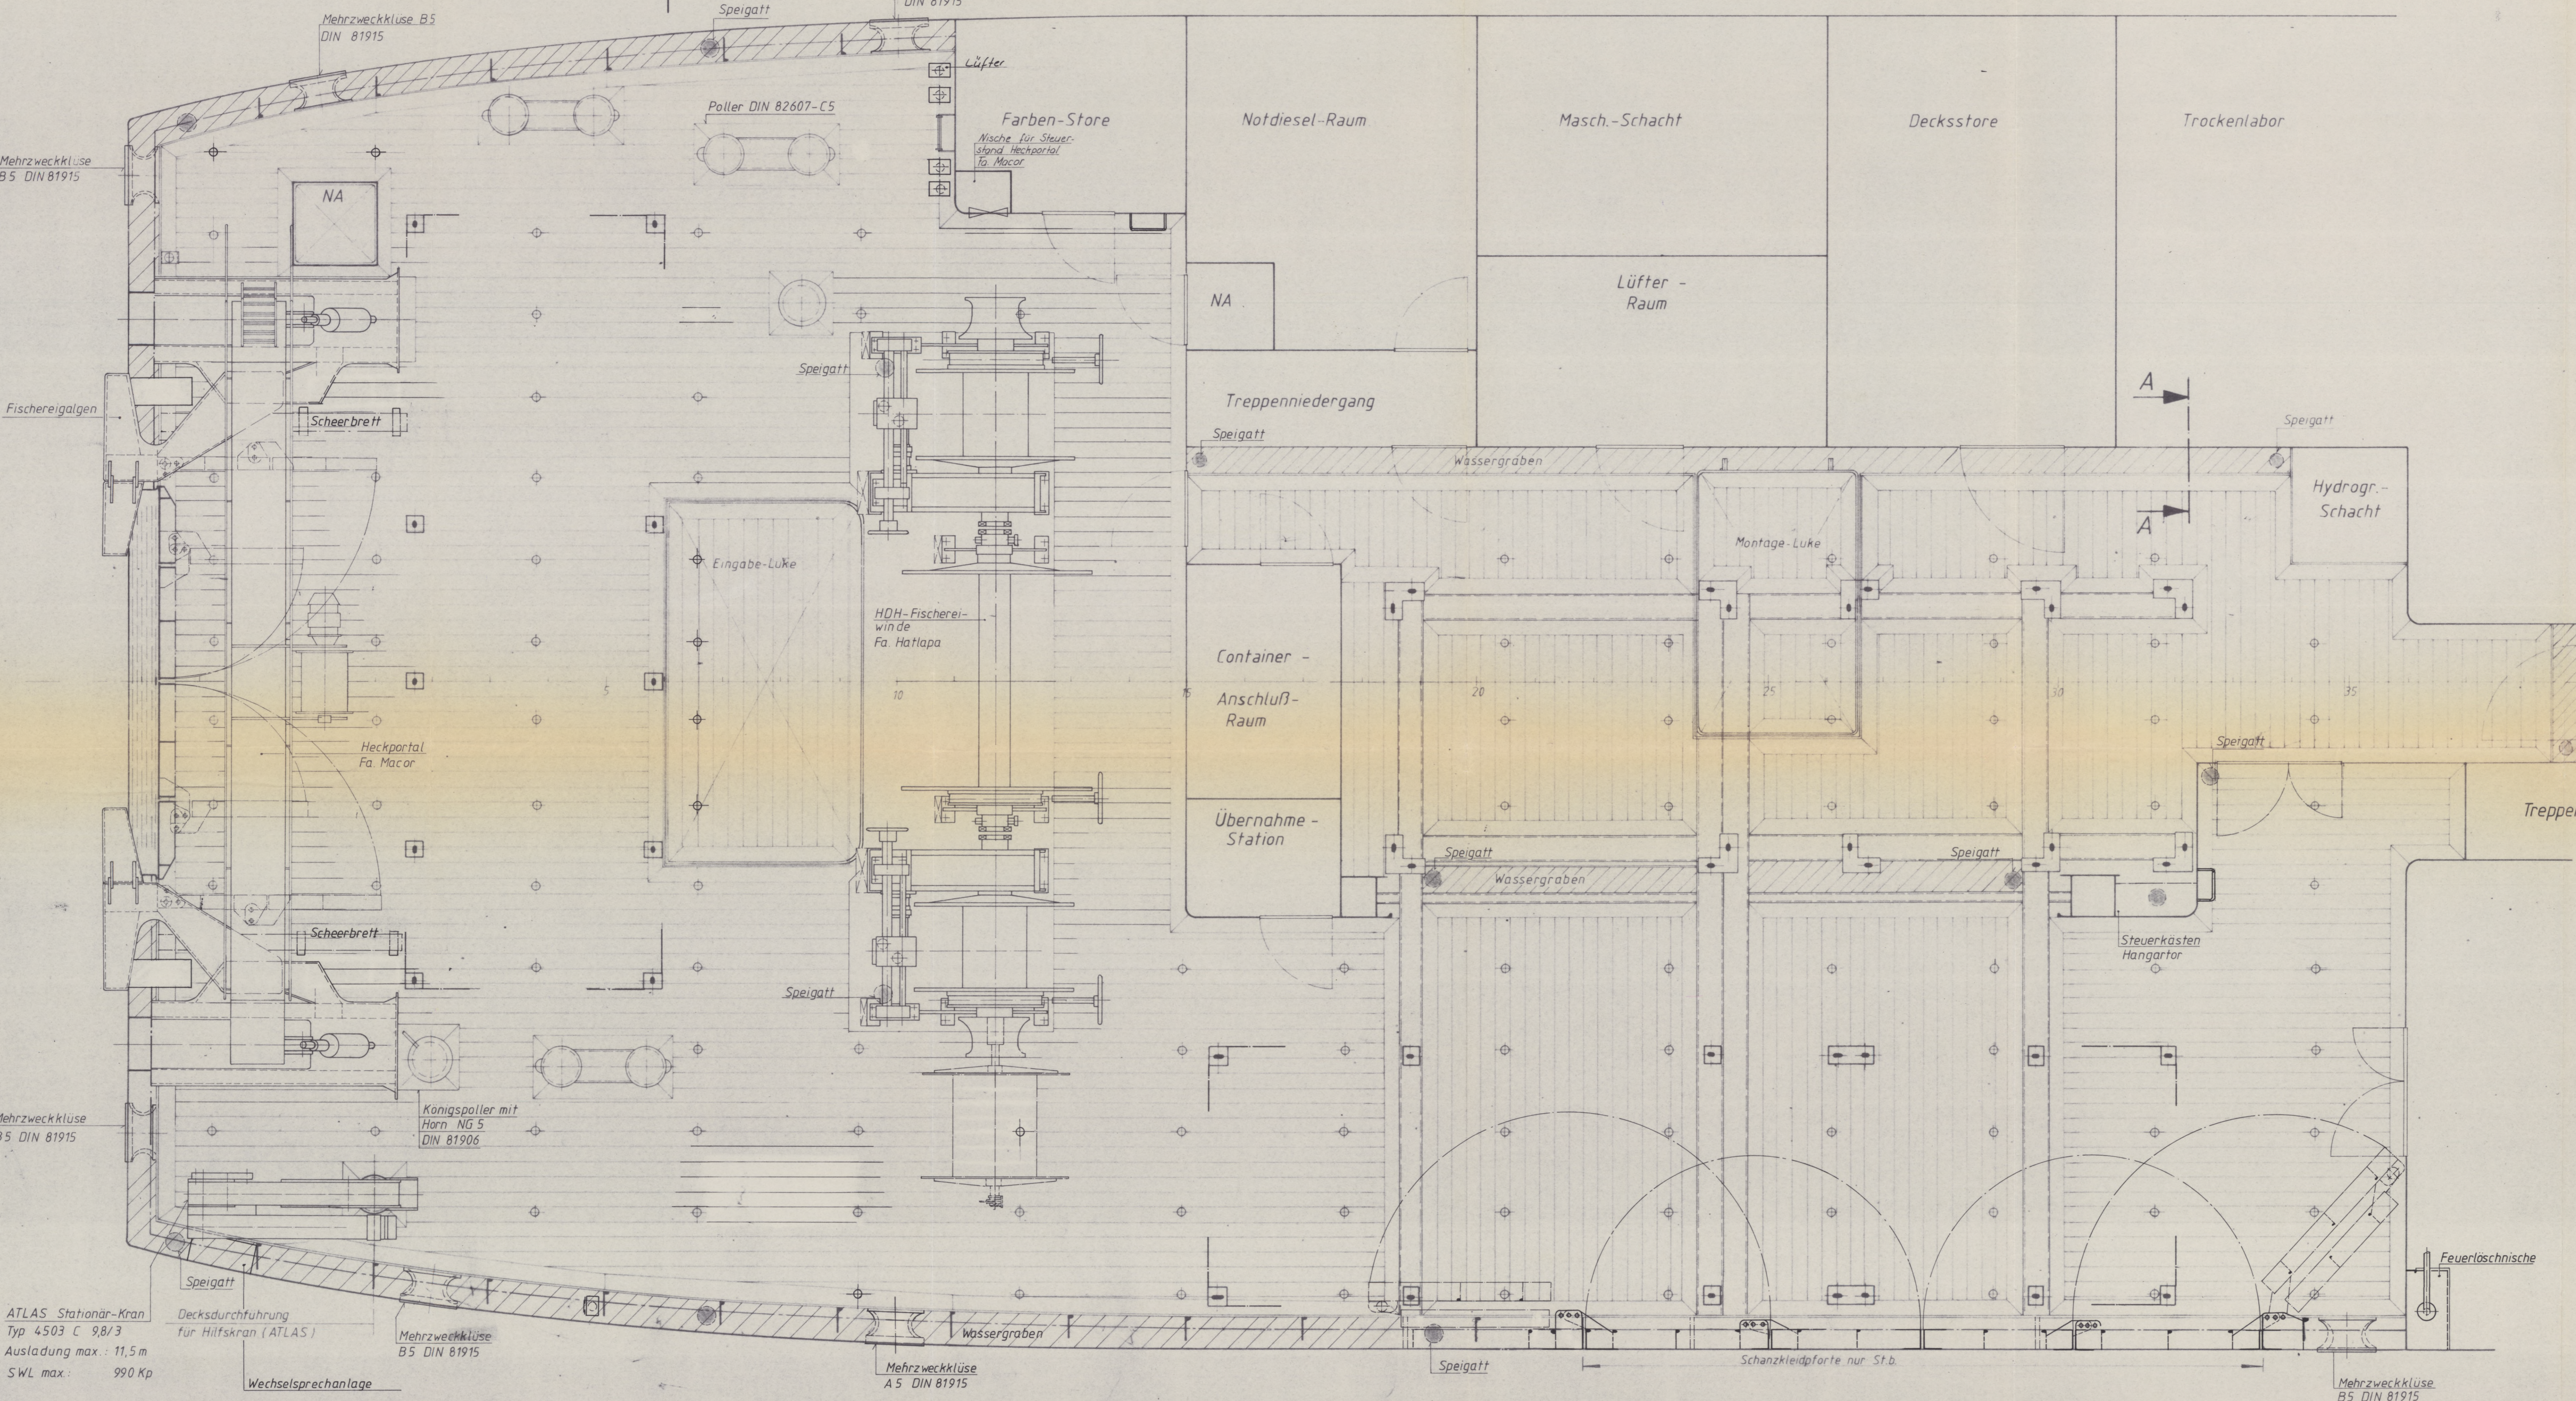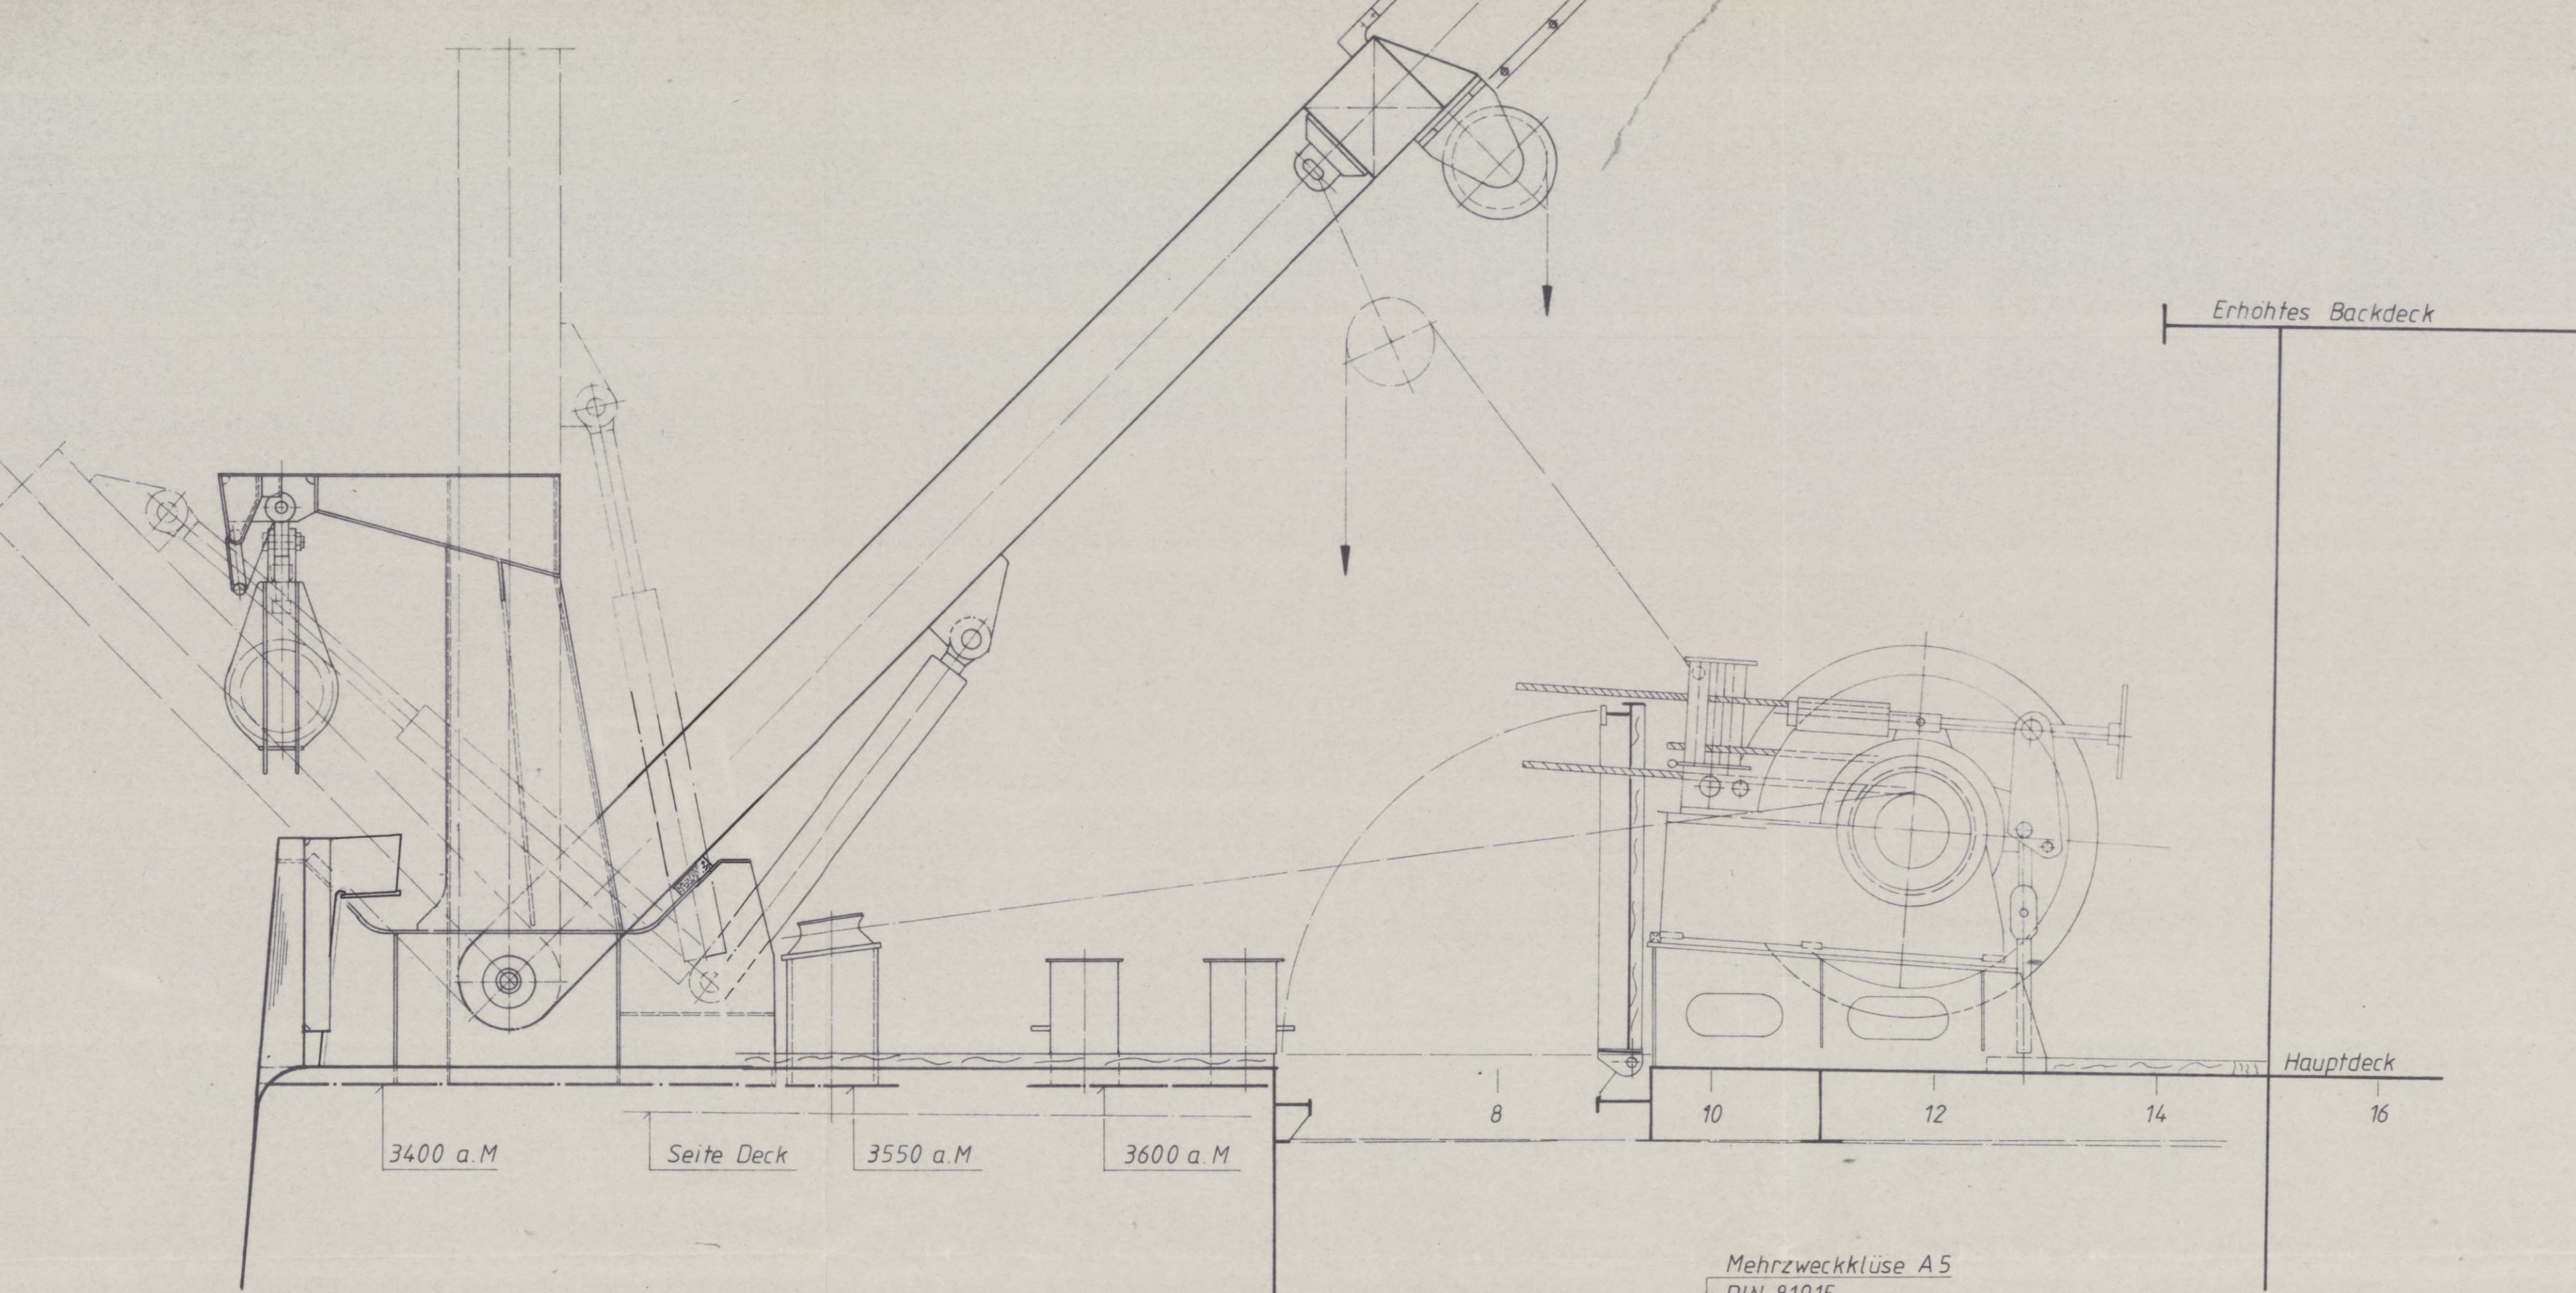

- ⊕ Einzel - Containerspur (CONVER)
- ⊕⊕ Doppel - Containerspur
- ⊕ Eck - Containerspur
- ⊙ Speigatt
- ⊙ Befestigungsbuchse

Änderungen nach Bordbegehung							19. Juli 2006	
Proz. Nr.	Änderung	Ursache	Abgepr.	Name	Datum			
VERTEILER	ZSM							
	BAH							
	IFM							
	IGL							
	SIRG							
	Bauleitung							
	Classens Werh							
	DIW							
	WU							
	Techn. Büro							
	FL/AV							
	Schiffbau							
	Maschinenbau							
	ALG							

Gestempelt von	Datum	Sondergenehmigung	Datum
Masse: 1,25	1989		
	1989		
	1989		

Bau Nr.	144 D.H.
	BAH
Deutsche Industrie Werke GmbH Berlin-Spandau	
ARGE FORSCHUNGSSCHIFFE IFM / BAH	
Zzeichnung Nr.	200-144-077
Blatt	1

ATLAS Stationär-Kran
Typ 4503 C 98/3
Ausladung max. 11,5 m
SWL max. 990 Kp

Mehrzweckklüse
B5 DIN 81915

Mehrzweckklüse
A5 DIN 81915

Mehrzweckklüse
B5 DIN 81915